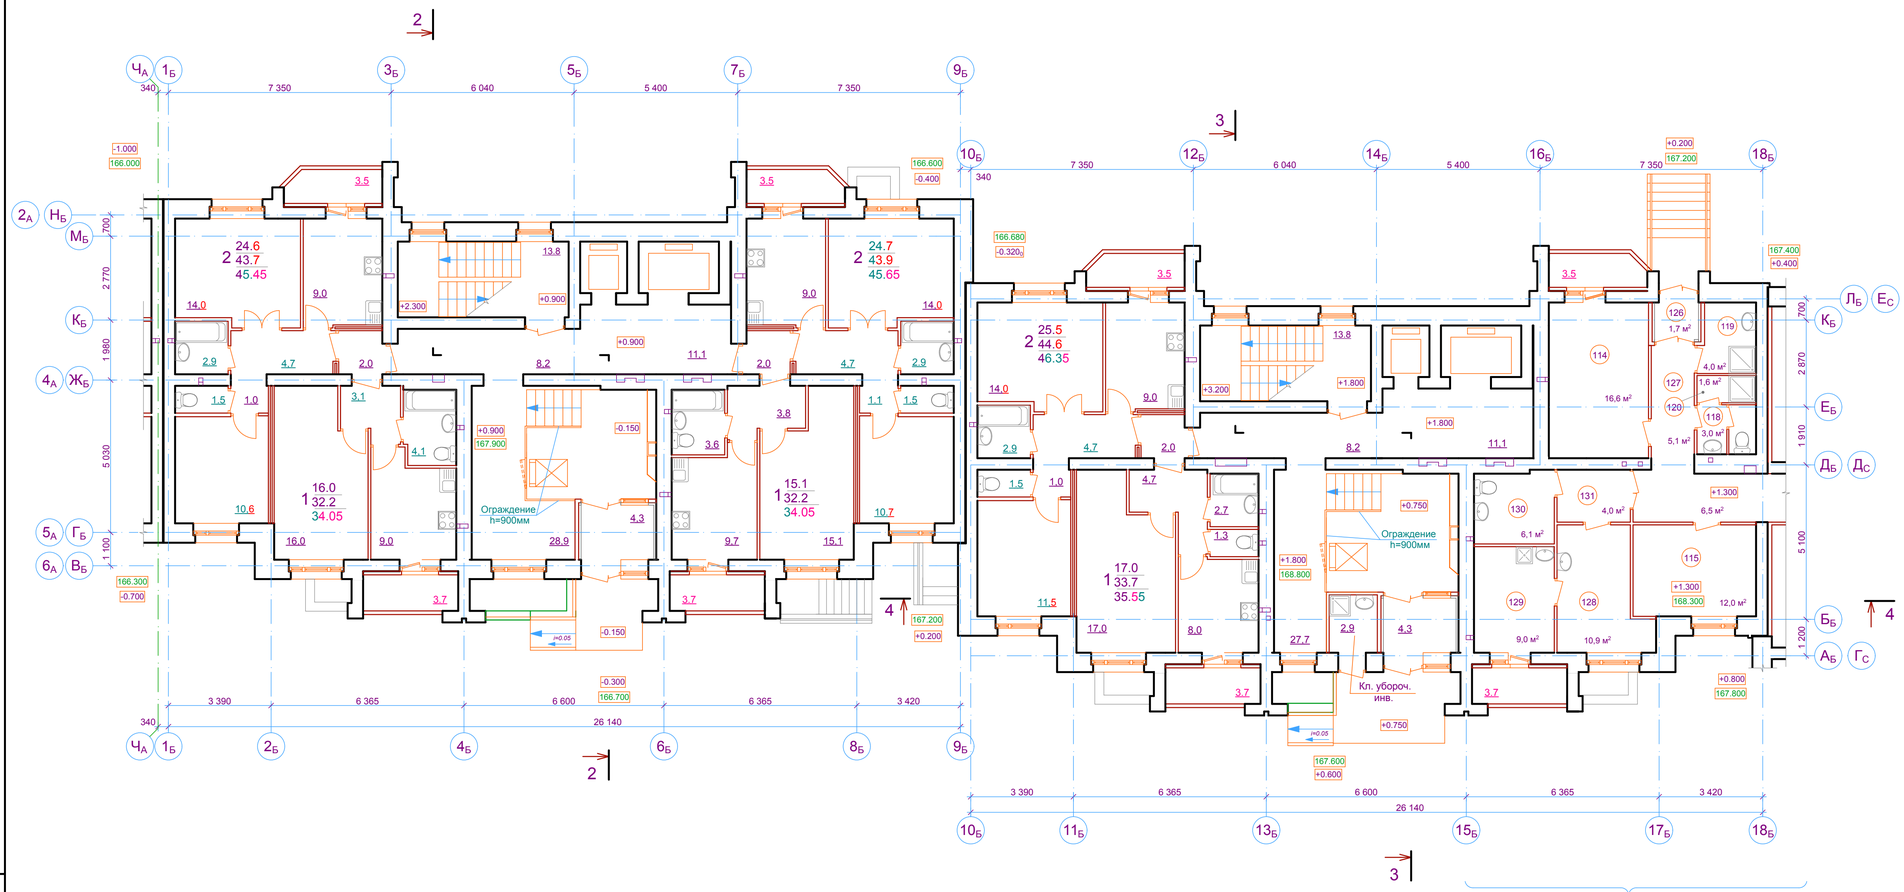

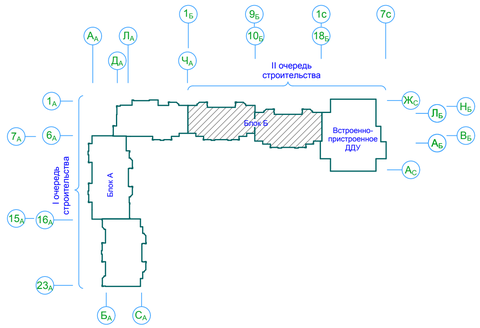

1. Двери в лестничных клетках установить с пределом огнестойкости не менее EI 30, с приспособлением для самозакрывания и и с уплотнением в притворах.

2. Коробки дверей в лестничных клетках установить в створе с внутренней поверхностью стены для обеспечения открывания полотен дверей на 180° .

© Данный чертеж не подлежит размножению или передаче другим организациям и лицам без письменного согласия института

						06.16	6350 -15 - АР
изм.	кол.уч.	лист	№док.	подпись	дата		г.Владимир, мкр. №2 Сновицы-Веризино, квартал № 6, дом №2
							Многоквартирный жилой дом со встроенно-пристроенным детским дошкольным учреждением на 30 мест Блок Б.
Разработал		Чистова			02.16		Стадия: П; Лист: 14; Листов:
Нач.гр.арх.		Чистова			02.16		План 1- го этажа между осями $1_Б$ -$18_Б$
ГИП		Бещанов			02.16		ВЛАДИМИРГРАЖДАНПРОЕКТ

Взам. инв. №

Подп. и дата

Инв. № подл.

Копировал