



Спецификация заполнения оконных и дверных проемов

Марка поз.	Обозначение	Кол-во шт. на этаже	Примечание
Оконные блоки			
OK-1	оп О2СП 15-17 ГОСТ 23166-99	17	
OK-2	оп О2СП 15-18 ГОСТ 23166-99	10	
OK-3	оп О2СП 15-15 ГОСТ 23166-99	8	
OK-4	оп О2СП 15-12 ГОСТ 23166-99	2	
OK-5	оп О2СП 15-9 ГОСТ 23166-99	4	
OK-6	оп О2СП 15-8 ГОСТ 23166-99	18	
OK-7	оп О2СП 15-12 ГОСТ 23166-99	1	
OK-9	оп О2СП 15-13 ГОСТ 23166-99	3	
OK-10	оп О2СП 15-11 ГОСТ 23166-99	2	
Подоконные доски			
ПД2	ПД из ПВХ 13.00.20	3	
ПД3	ПД из ПВХ 11.50.20	2	
Балконные блоки			
Б-1	БП О2СП 21-8 ГОСТ 23166-99	12	
Б-2	БП О2СП 21-8 Л ГОСТ 23166-99	11	
Дверные проемы			
Д-1	ДВРПн210Г Пр Мд3 ГОСТ 475-2016 10		Оборудовать уплотнителями в притворах
Д-2	ДВРПн210Г Пр Мд3 ГОСТ 475-2016 11		Оборудовать уплотнителями в притворах
Д-3	ДВ 2РП130 ПрБ Мд3 ГОСТ 475-2016 5		Оборудовать уплотнителями в притворах

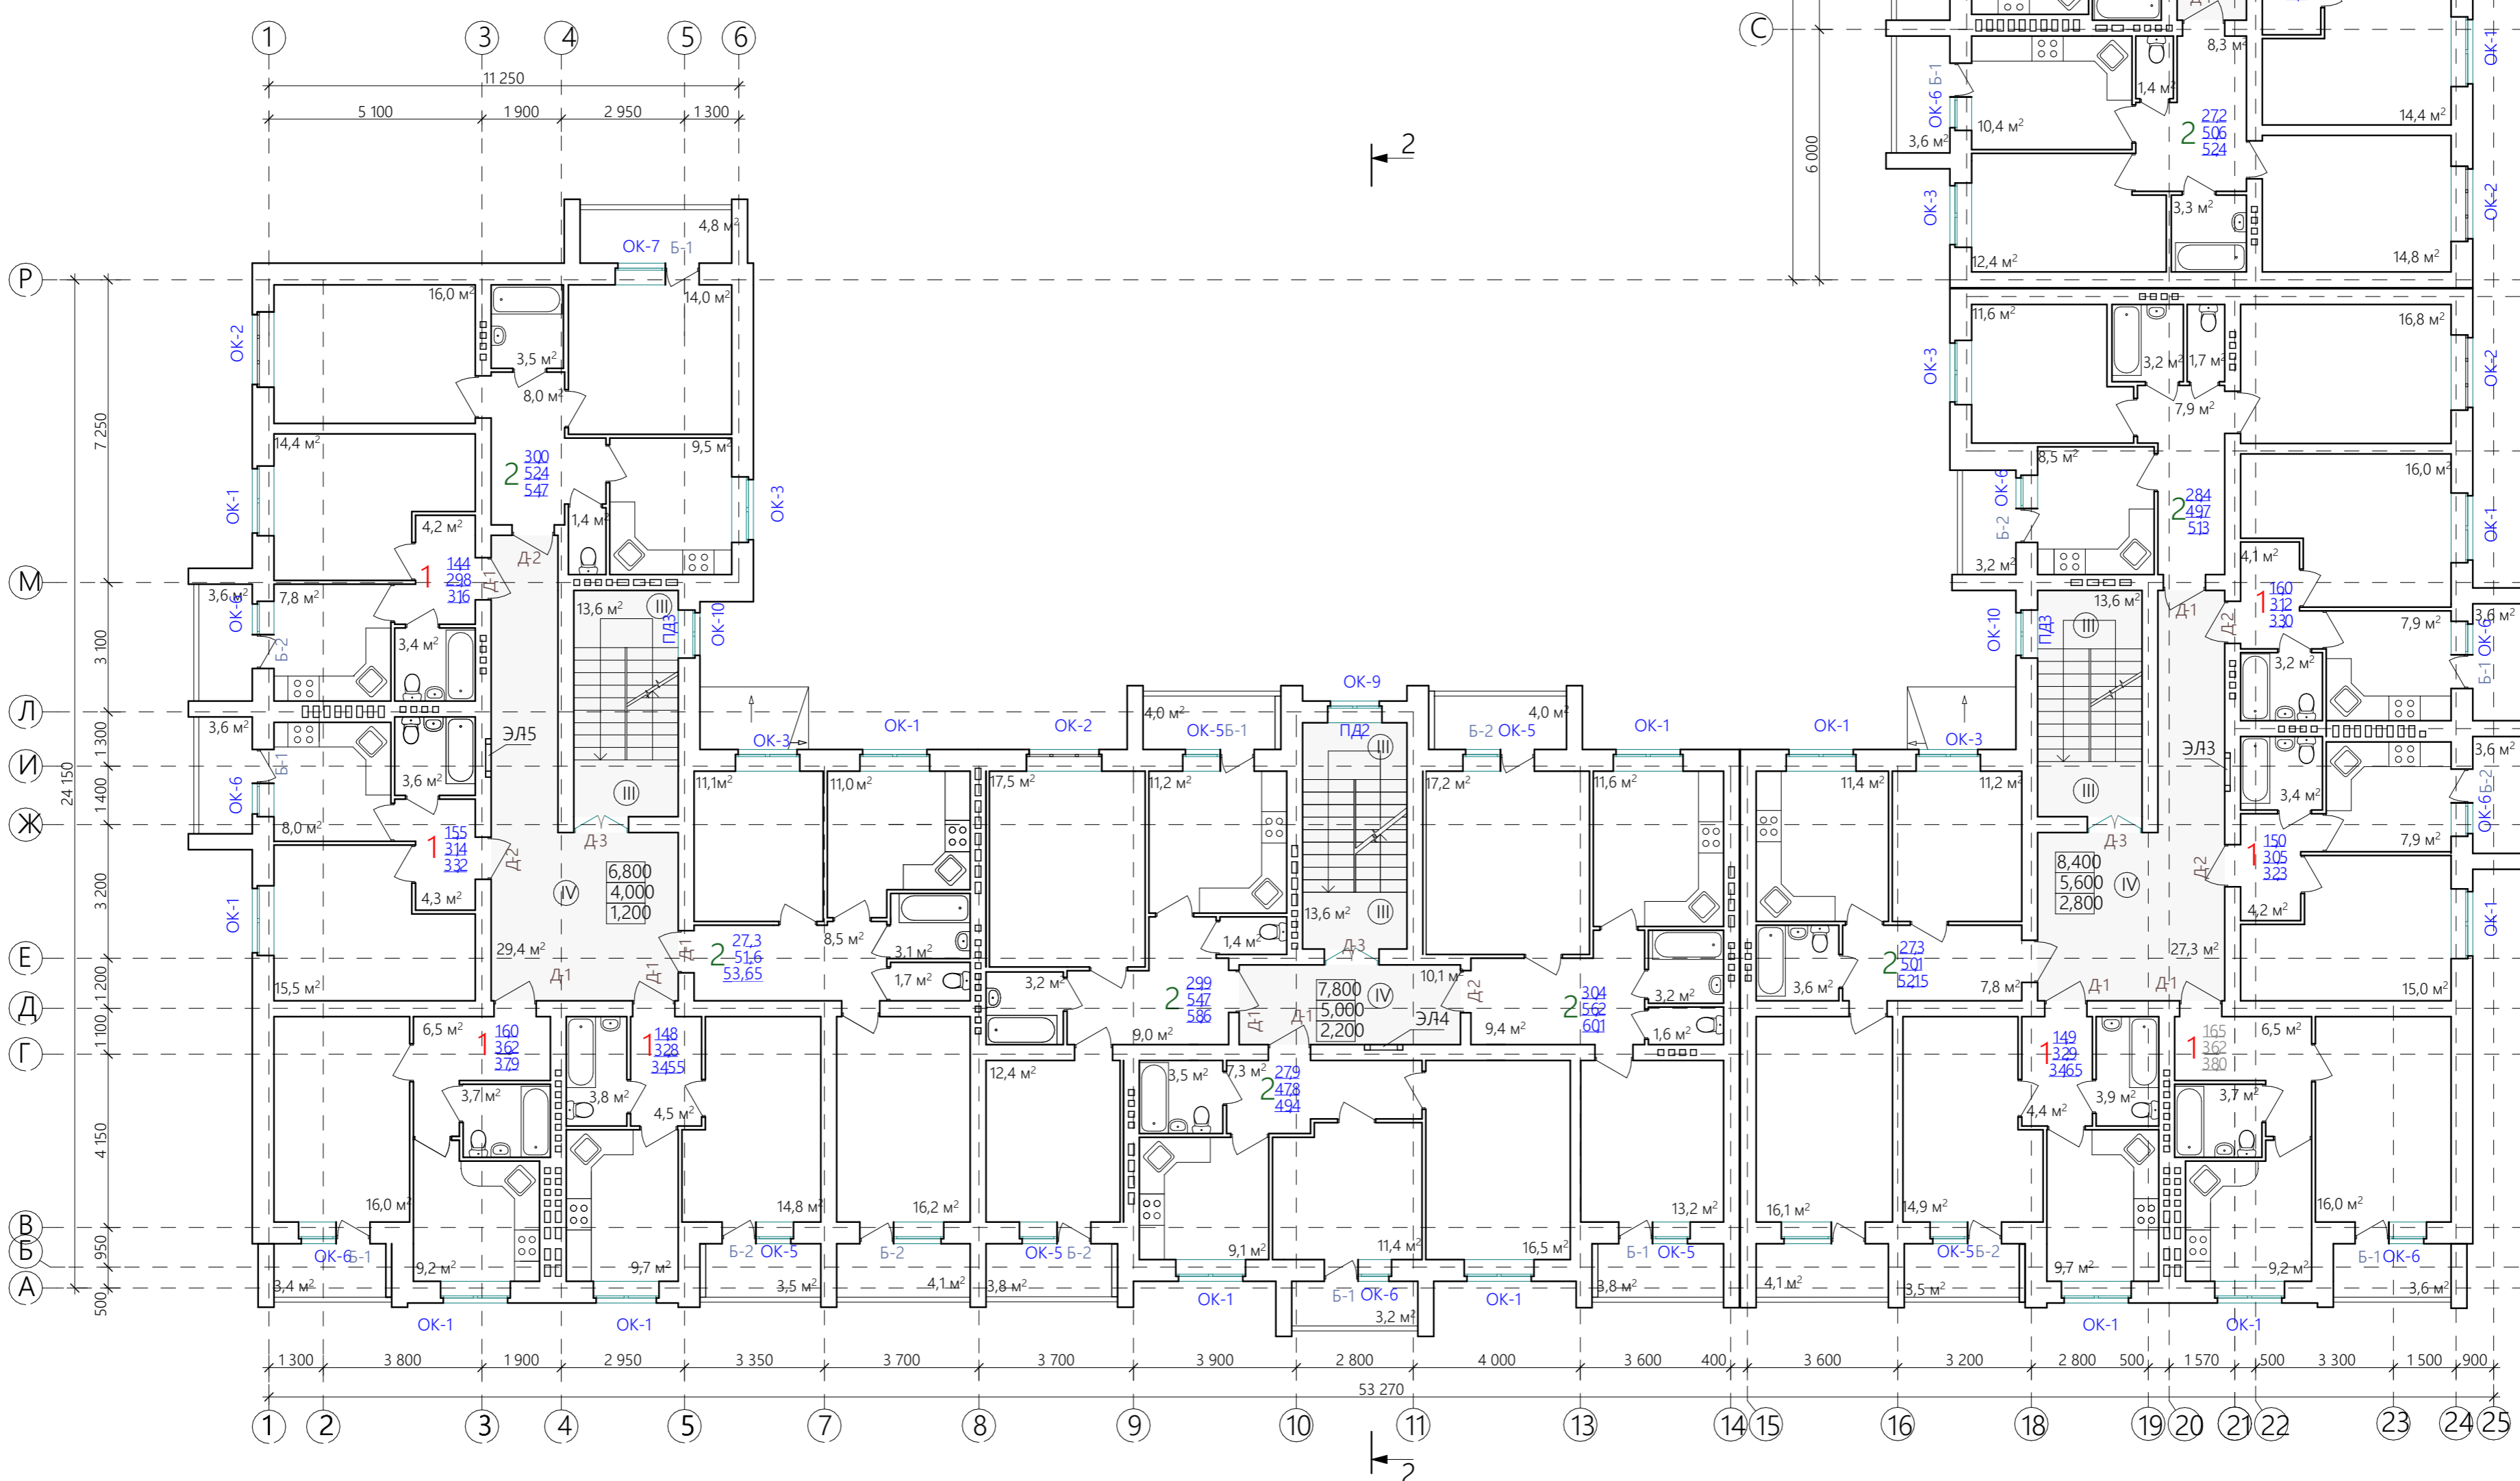

Условные обозначения

- 159 - жилая площадь квартиры
- 338 - площадь квартиры
- 354 - общая площадь квартиры
- 355 - площадь лоджии

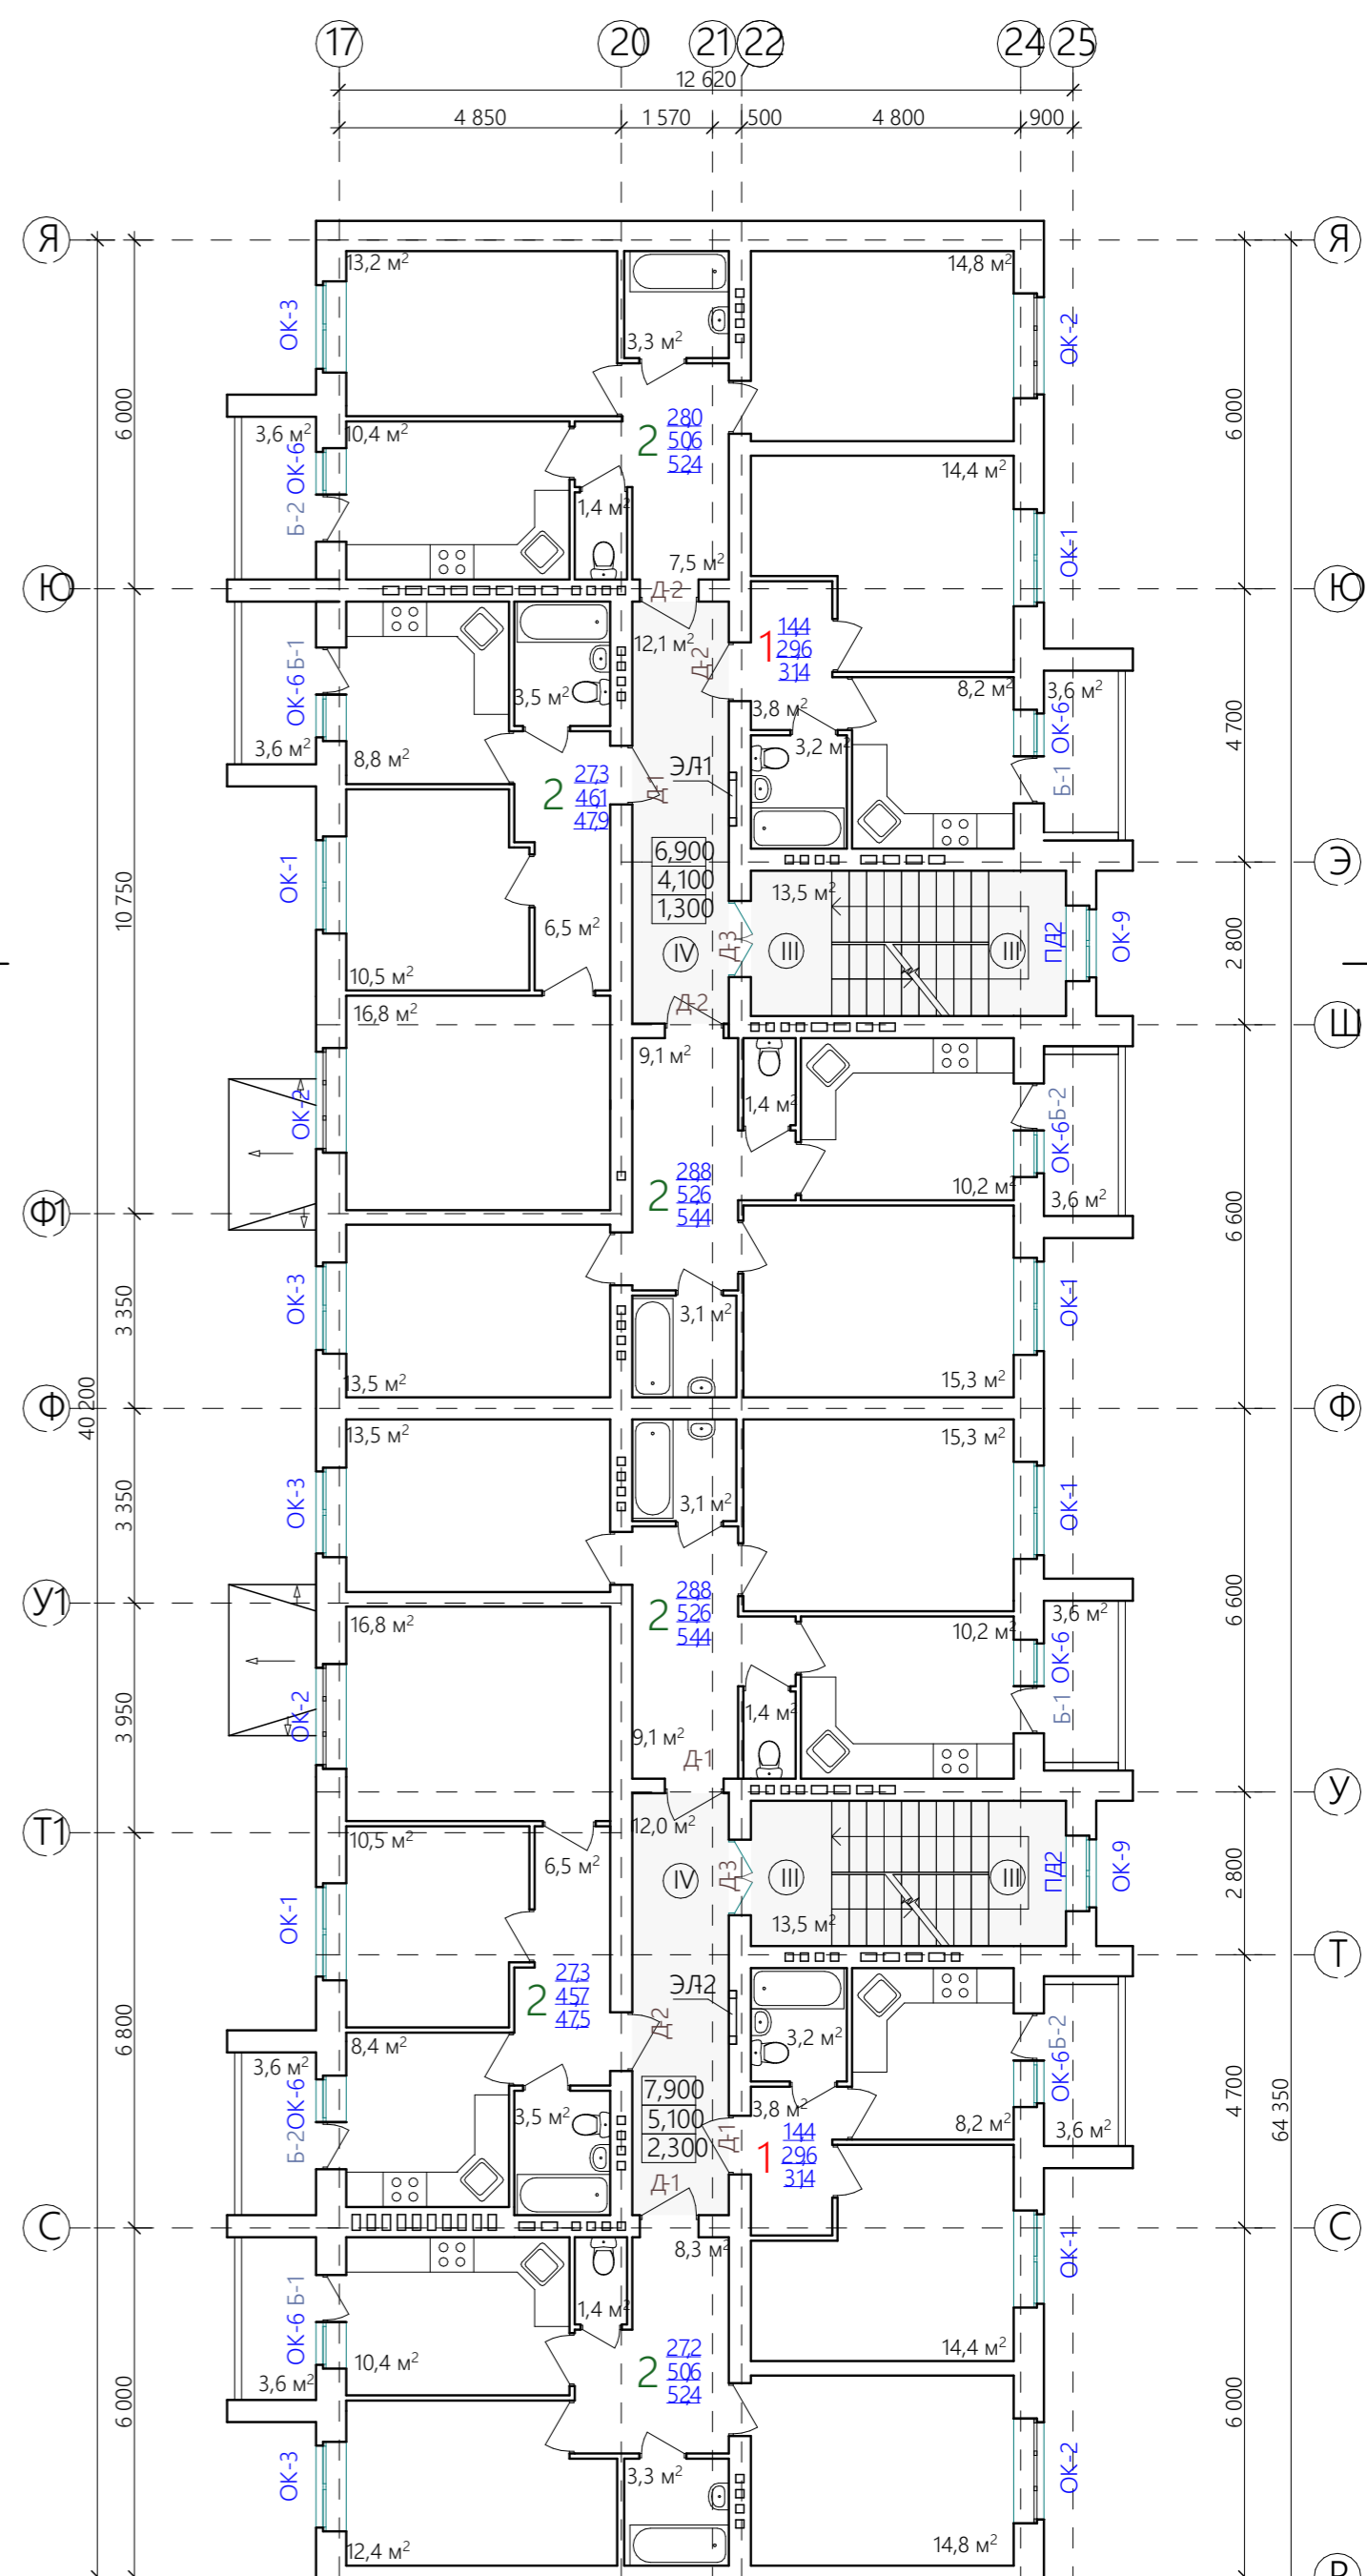

					290-18-1 AP			
					Владимирская обл., МО г. Владимир (городской округ) 2 Владимир, восточная часть кадастрового квартала 33.22.022046			
Изм.	Корчун	Лист	№ок	Подп.	Дата	Многоквартирный жилой дом (ЖК «Вершинский» - дом №5, корпус 1)	Стр./Лист	Листов
Разработал	Чернова Т.О.						Р	8
ГАП	Прочин А.С.						План типового этажа	
Инженер	Езоров						ООО «ВладПроект»	